




SCALA 1:20.000 (1 cm = 200 m)



AREA DI PROGETTO

STRALCIO DELLA CARTA TECNICA REGIONALE
(scala 1:10.000) DELLA REGIONE LOMBARDIA
FOGLI: D6d4
(aggiornamento CIR 1994)

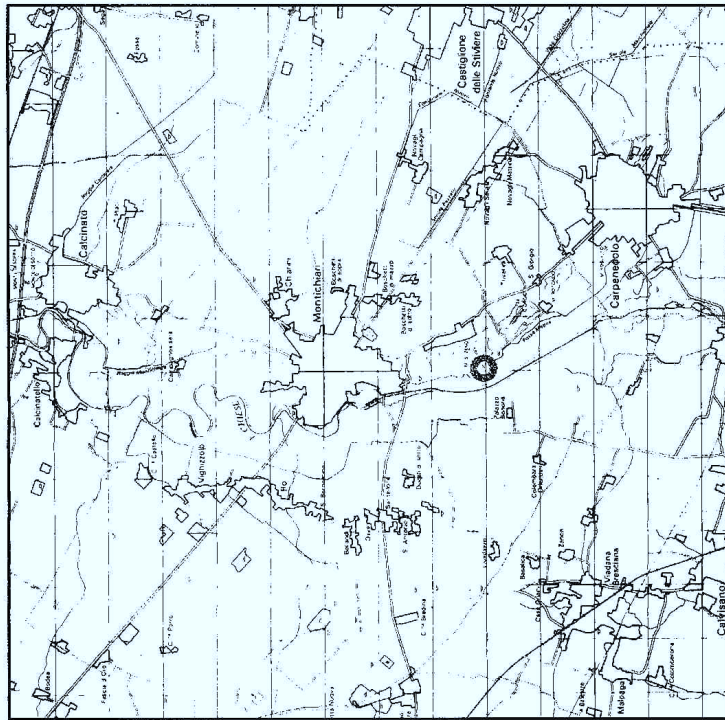

STRALCIO DELLA CARTOGRAFIA TEMATICA REGIONALE
DELLA REGIONE LOMBARDIA FOGLIO: D6 - BRESCIA

SCALA 1:100.000 (1 cm = 1000 m)



SITO DI PROGETTO

REV.	DESCRIZIONE	DATA	DESIGN.	CONTROL.	APPROV.

Montana Consorzio per la produzione e distribuzione Montana S.r.l. Corso XII Marzo, 19 - 20123 Milano (MI) Tel. 02/54128900 www.montana-ambiente.it		Design. MK
Comittente		Control. AMB
SYSTEMA S.r.l. - Via L. Priandello, 35 / Loc. Fascia d'Oro - 25018 Montichiari (BS)		Approv. AA
Ing. Alberto Angeloni		Sc. plot. 1:1
Dott. Geol. Massimiliano Kovacs		Scala varia
Progetto definitivo di bonifica AREA BONOMI COMUNE DI MONTICHIARI (BS)		Fig. 1
COROGRAFIA		
Ns. RI. T395_F1_Rev0	Cons. CAD-20001 N700-50056716	Data Settembre 2003
		Rev. 0




ESTRATTO DI MAPPA DESUNTO DAI
FOGLI 92, 93, 106 E 107 N.C.T.R.
DEL COMUNE DI MONTICHIARI

Scala 1:2000 (1 cm = 20 m)



AREA DI PROGETTO

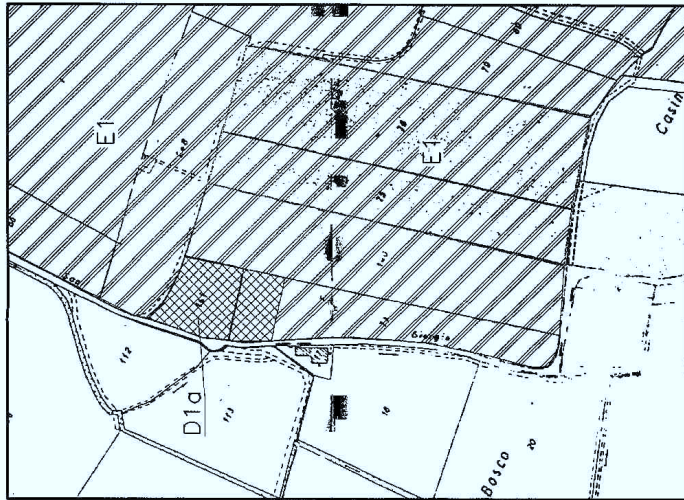

Scala 1:4000 (1 cm = 40 m)

ESTRATTO DA P.R.G. DI MONTICHIARI



Art. 28 - ZONA D1a: zona per attività produttiva
esistente e di espansione



Art. 36 - ZONA E1: agricola ambientale

REV.	DESCRIZIONE	DATA	DISCEN.	CONTROL.	APPROV.

Design. MK	Control. AMB	Approv. AA	Sc. pld. 1:1	Scala varie	Fig. 2
Montichiari Comune di Montichiari Montichiari S.p.A. Via L. Pirandello, 35 / Loc. Foscio d'Oro - 25010 Montichiari (BS) Dott. Ing. Alberto Angeloni Dott. Geol. Massimiliano Kovacs PROGETTO DEFINITIVO DI BONIFICA AREA BONOMI COMUNE DI MONTICHIARI (BS) ESTRATTO MAPPA CATASTALE ESTRATTO P.R.G. DEL COMUNE DI MONTICHIARI					
No. rif. T.395_P2_Rev0 Cons. CAD-2000 N°700-50056716 Data Settembre 2003 Rev. 0					

[illegible]